
É

TP2-FÖLDSZINTES TÍPUSHÁZ KONCEPCIÓTERV

ALAPRAJZ

FÖLDSZINTI ALAPRAJZ

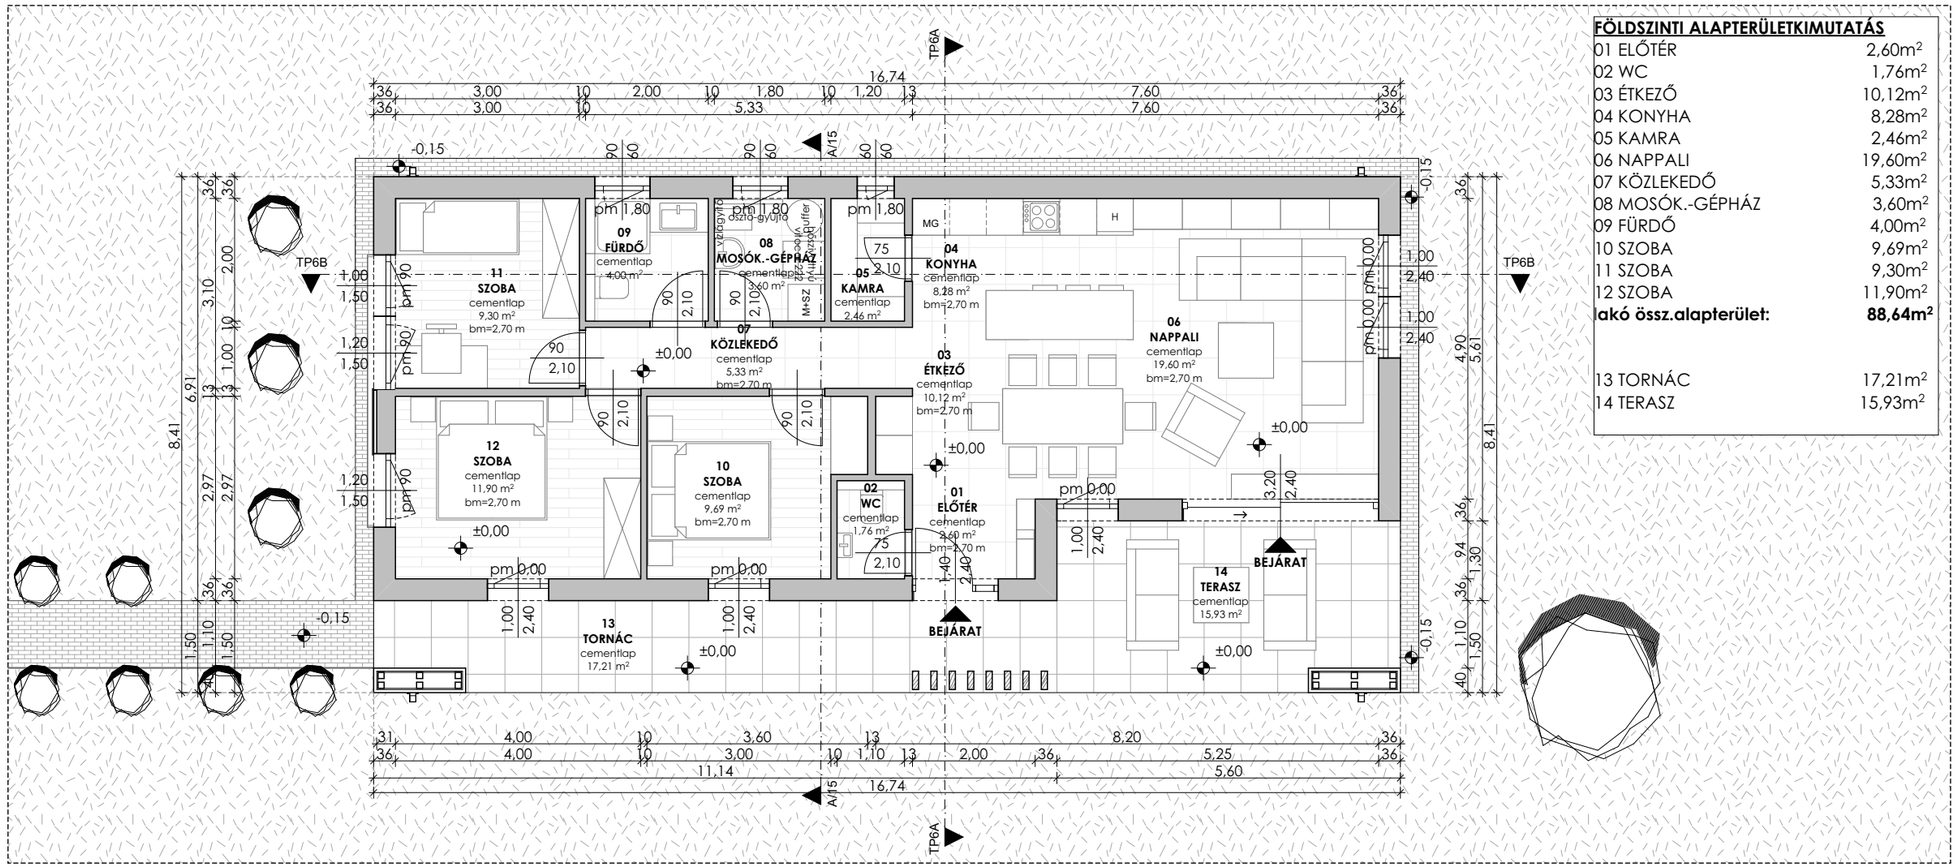

FÖLDSZINTI ALAPTERÜLETKIMUTATÁS	
01 ELŐTÉR	2,60m²
02 WC	1,76m²
03 ÉTKEZŐ	10,12m²
04 KONYHA	8,28m²
05 KAMRA	2,46m²
06 NAPPALI	19,60m²
07 KÖZLEKEDŐ	5,33m²
08 MOSÓK.-GÉPHÁZ	3,60m²
09 FÜRDŐ	4,00m²
10 SZOBA	9,69m²
11 SZOBA	9,30m²
12 SZOBA	11,90m²
lakó össz.alapterület:	**88,64m²**
13 TORNÁC	17,21m²
14 TERASZ	15,93m²

MEGJEGYZÉS:
A tervdokumentáció M1:100 méretben ám a koncepciótervdokumentációnak megfelelő M1:200 kidolgozottsággal készült.

MEGJEGYZÉSEK:

JELEN TERVDOKUMENTÁCIÓ SZERZŐI JOGVÉDELEM ALATT ÁLL, A SZERZŐ ÉPÍTÉSZTERVEZŐ SZELLEMI TULAJDONA. A TOVÁBBTERVEZÉS (ENGEDÉLYEZÉSI, BEJELENTÉSI, KIVITELI, STB. TERVDOKUMENTÁCIÓ) KÉSZÍTÉSE CSAK A SZERZŐ ÉPÍTÉSZNEK ÁLL JOGÁBAN.

A TERVDOKUEMNTÁCIÓ M1:100 MÉRETBEN DE A KONCEPCIÓTERVDOK.-NAK MEGFELELŐ M1:200 KIDOLGOZOTTSÁGGAL KÉSZÜLT.

ÜDÜLŐ ÉPÜLET
KONCEPCIÓ TERV

ÉPÍTÉSZET:

ÉGETŐ BÁLINT E/03-0418
ÉPÍTÉSZMÉRNÖK +36/20-379-6521
6221 AKASZTÓ, NYÚL UTCA 8.

STATIKA:

ÉPÜLETGÉPÉSZET:

VILLAMOS TERVFEJEZET:

FÖLDMÉRÉS:

RAJZ SZÁMA:	RAJZ MEGNEVEZÉSE:
V-11	TP2 ALAPRAJZ
	MÉRETARÁNY: 1:100

KISKŐRÖS, 2025. FEBRUÁR 14.