
É

# TP1.4-TETŐTERES TÍPUSHÁZ KONCEPCIÓTERV


## ALAPRAJZ

## FÖLDSZINTI ALAPRAJZ

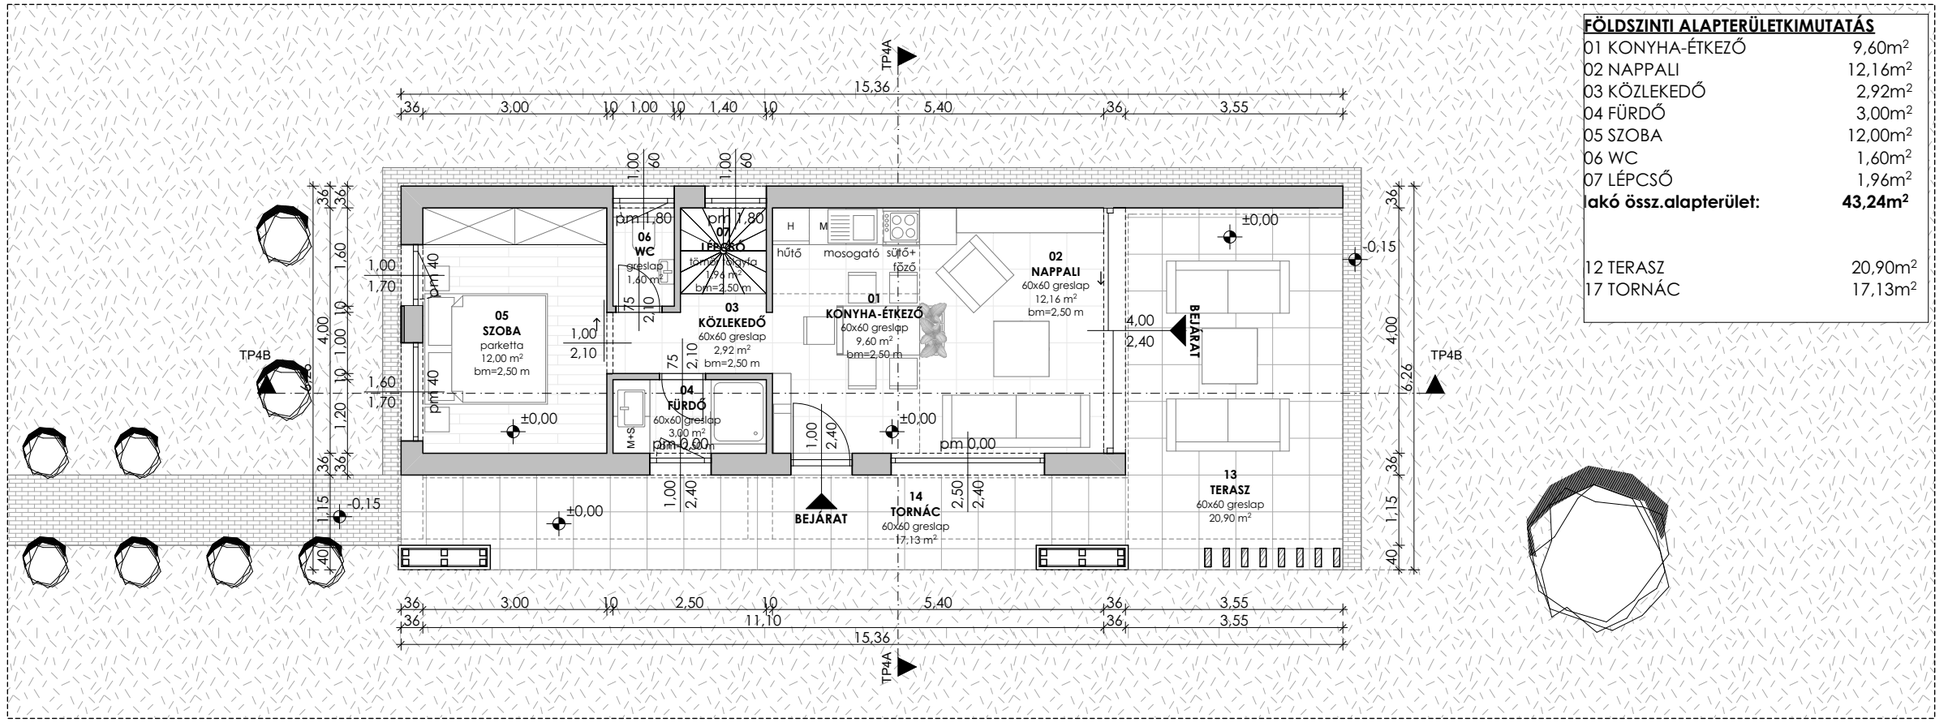


| FÖLDSZINTI ALAPTERÜLETKIMUTATÁS | |
|---|---|
| 01 KONYHA-ÉTKEZŐ | 9,60m² |
| 02 NAPPALI | 12,16m² |
| 03 KÖZLEKEDŐ | 2,92m² |
| 04 FÜRDŐ | 3,00m² |
| 05 SZOBA | 12,00m² |
| 06 WC | 1,60m² |
| 07 LÉPCSŐ | 1,96m² |
| **lakó össz.alapterület:** | **43,24m²** |
| 12 TERASZ | 20,90m² |
| 17 TORNÁC | 17,13m² |

## TETŐTÉRI ALAPRAJZ

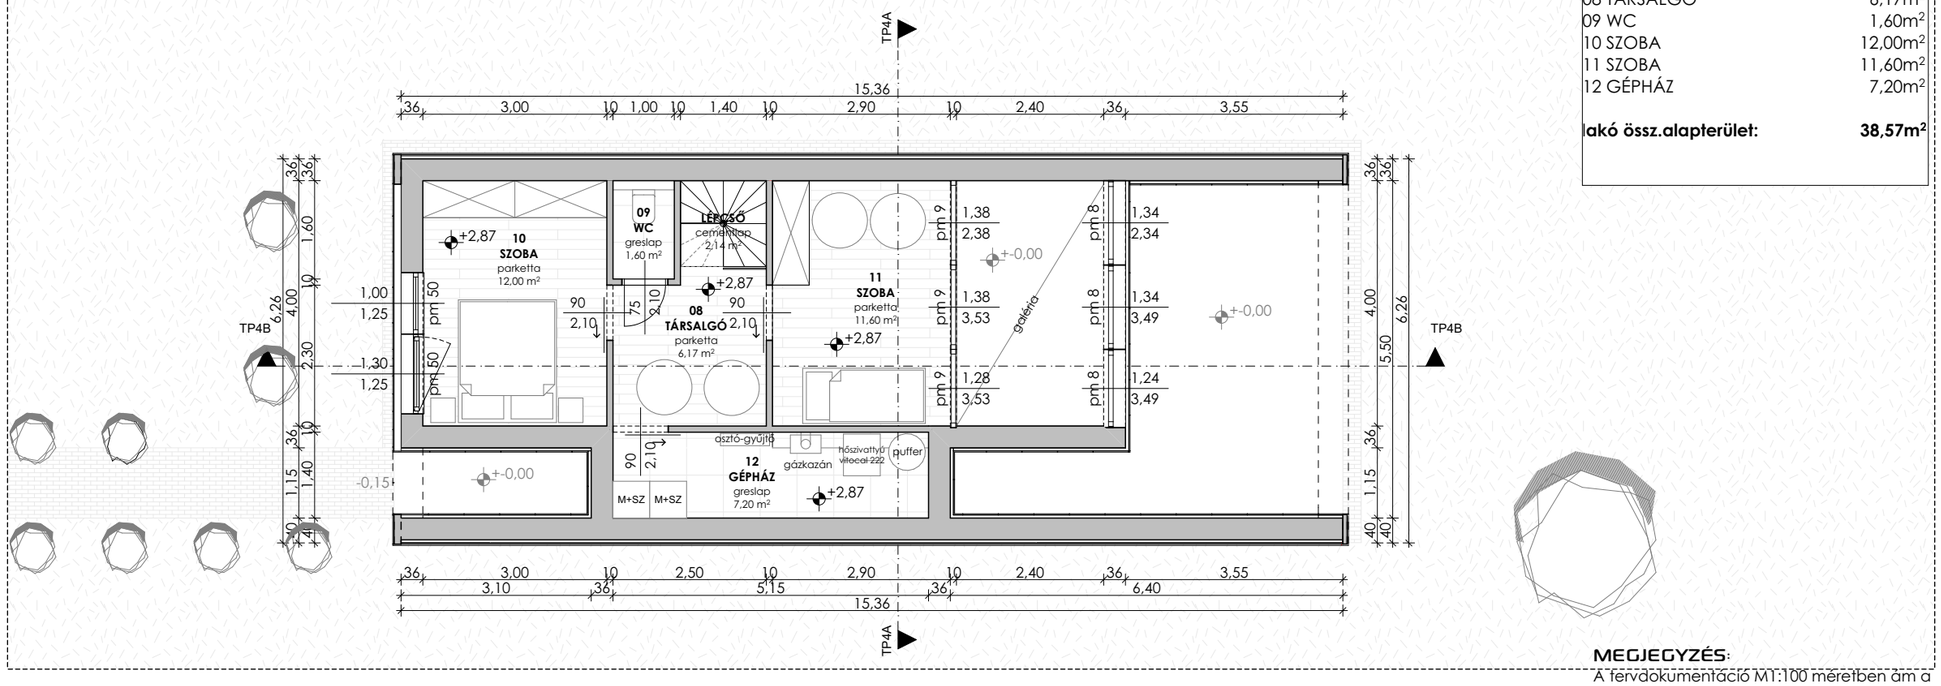


| TETŐTÉRI ALAPTERÜLETKIMUTATÁS | |
|---|---|
| 08 TÁRSALGÓ | 6,17m² |
| 09 WC | 1,60m² |
| 10 SZOBA | 12,00m² |
| 11 SZOBA | 11,60m² |
| 12 GÉPHÁZ | 7,20m² |
| **lakó össz.alapterület:** | **38,57m²** |

**MEGJEGYZÉS:**
A tervdokumentáció M1:100 méretben ám a koncepciótervdokumentációnak megfelelő M1:200 kidolgozottsággal készült.

MEGJEGYZÉSEK:

JELEN TERVDOKUMENTÁCIÓ SZERZŐI JOGVÉDELEM ALATT ÁLL, A SZERZŐ ÉPÍTÉSZTERVEZŐ SZELLEMI TULAJDONA. A TOVÁBBTERVEZÉS ( ENGEDÉLYEZÉSI, BEJELENTÉSI, KIVITELI, STB. TERVDOKUMENTÁCIÓ) KÉSZÍTÉSE CSAK A SZERZŐ ÉPÍTÉSZNEK ÁLL JOGÁBAN.

A TERVDOKUEMNTÁCIÓ M1:100 MÉRETBEN DE A KONCEPCIÓTERVDOK.-NAK MEGFELELŐ M1:200 KIDOLGOZOTTSÁGGAL KÉSZÜLT.

ÜDÜLŐ ÉPÜLET
KONCEPCIÓ TERV


ÉPÍTÉSZET:

ÉGETŐ BÁLINT E/03-0418

ÉPÍTÉSZMÉRNÖK +36/20-379-6521

6221 AKASZTÓ, NYÚL UTCA 8.


STATIKA:

ÉPÜLETGÉPÉSZET:

VILLAMOS TERVFEJEZET:

FÖLDMÉRÉS:

| RAJZ SZÁMA: | RAJZ MEGNEVEZÉSE: |
|---|---|
| V-7 | TP1.4 ALAPRAJZ |
| | MÉRETARÁNY: 1:100 |

KISKŐRÖS, 2025. FEBRUÁR 14.