
É

# TP1.1-FÖLDSZINTES TÍPUSHÁZ KONCEPCIÓTERV

## ALAPRAJZ

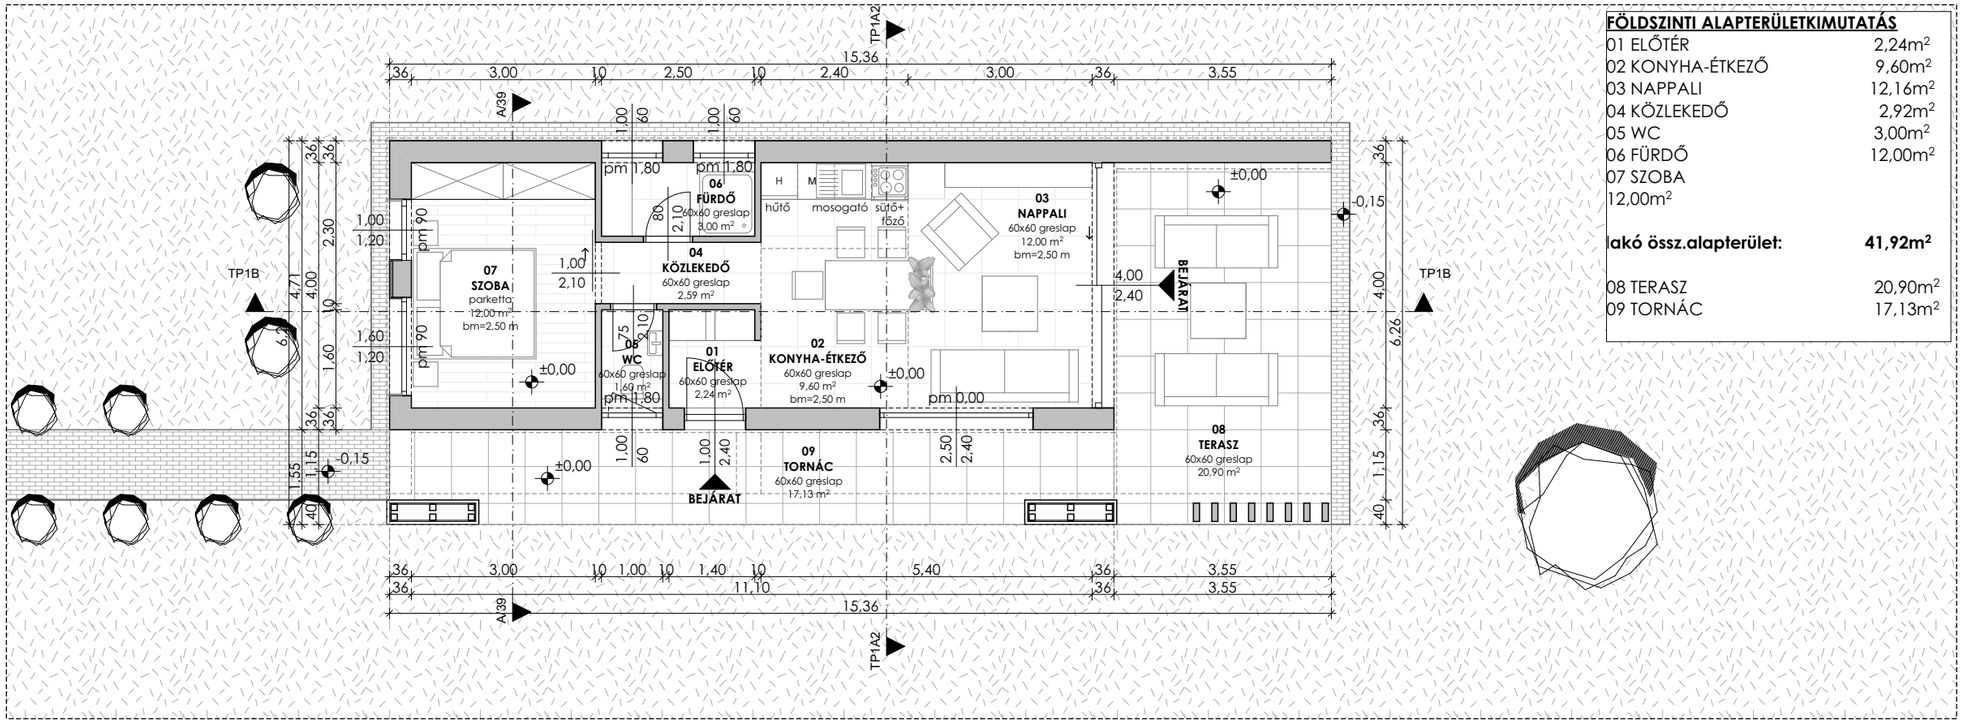


**FÖLDSZINTI ALAPTERÜLETKIMUTATÁS**

| | |
|---|---|
| 01 ELŐTÉR | 2,24m² |
| 02 KONYHA-ÉTKEZŐ | 9,60m² |
| 03 NAPPALI | 12,16m² |
| 04 KÖZLEKEDŐ | 2,92m² |
| 05 WC | 3,00m² |
| 06 FÜRDŐ | 12,00m² |
| 07 SZOBA 12,00m² | |
| **lakó össz.alapterület:** | **41,92m²** |
| 08 TERASZ | 20,90m² |
| 09 TORNÁC | 17,13m² |

MEGJEGYZÉSEK:

JELEN TERVDOKUMENTÁCIÓ SZERZŐI JOGVÉDELEM ALATT ÁLL, A SZERZŐ ÉPÍTÉSZTERVEZŐ SZELLEMI TULAJDONA. A TOVÁBBTERVEZÉS ( ENGEDÉLYEZÉSI, BEJELENTÉSI, KIVITELI, STB. TERVDOKUMENTÁCIÓ) KÉSZÍTÉSE CSAK A SZERZŐ ÉPÍTÉSZNEK ÁLL JOGÁBAN.

A TERVDOKUEMNTÁCIÓ M1:100 MÉRETBEN DE A KONCEPCIÓTERVDOK.-NAK MEGFELELŐ M1:200 KIDOLGOZOTTSÁGGAL KÉSZÜLT.

ÜDÜLŐ ÉPÜLET
KONCEPCIÓ TERV

ÉPÍTÉSZET:

ÉGETŐ BÁLINT E/03-0418
ÉPÍTÉSZMÉRNÖK +36/20-379-6521
6221 AKASZTÓ, NYÚL UTCA 8.

STATIKA:

ÉPÜLETGÉPÉSZET:

VILLAMOS TERVFEJEZET:

FÖLDMÉRÉS:

| RAJZ SZÁMA: | RAJZ MEGNEVEZÉSE: |
|---|---|
| V-1 | TP1.1-ALAPRAJZ |
| | MÉRETARÁNY: 1:100 |

KISKŐRÖS, 2025. FEBRUÁR 14.