
É

TP1.3-TETŐTERES TÍPUSHÁZ KONCEPCIÓTERV


ALAPRAJZ

FÖLDSZINTI ALAPRAJZ

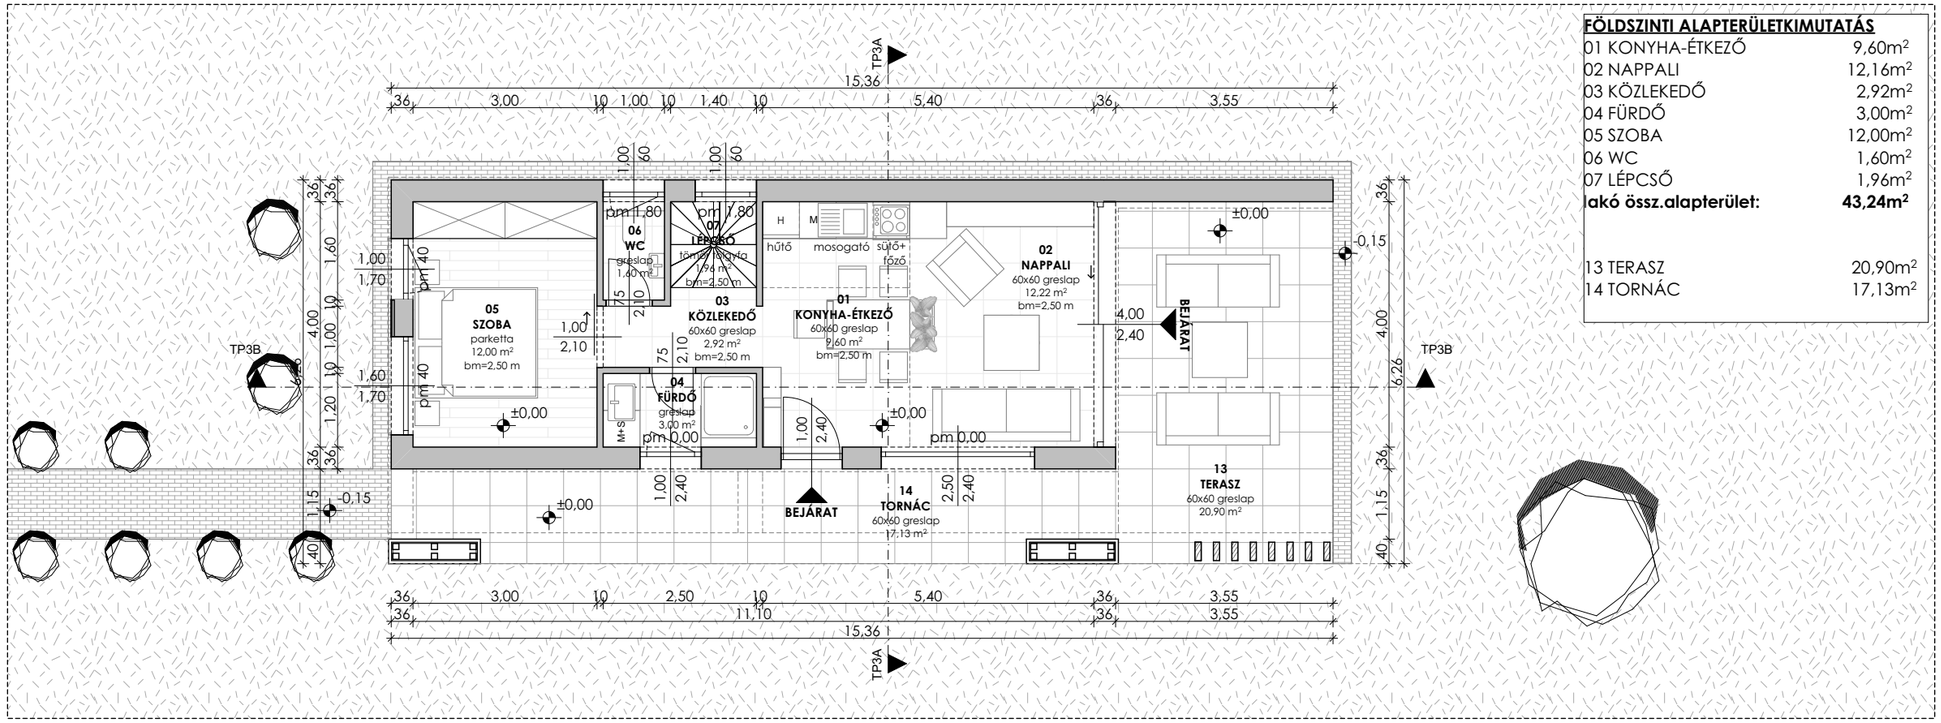

FÖLDSZINTI ALAPTERÜLETKIMUTATÁS	
01 KONYHA-ÉTKEZŐ	9,60m²
02 NAPPALI	12,16m²
03 KÖZLEKEDŐ	2,92m²
04 FÜRDŐ	3,00m²
05 SZOBA	12,00m²
06 WC	1,60m²
07 LÉPCSŐ	1,96m²
lakó össz.alapterület:	**43,24m²**
13 TERASZ	20,90m²
14 TORNÁC	17,13m²

TETŐTÉRI ALAPRAJZ

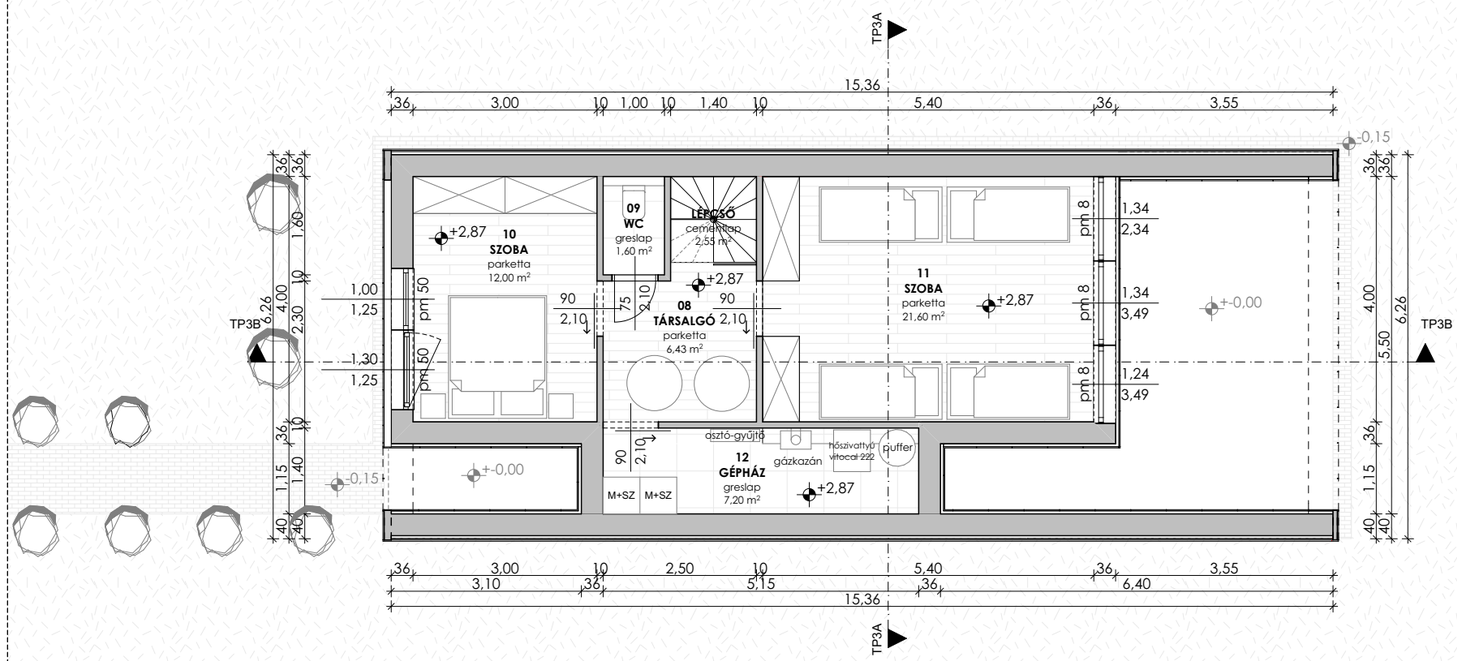

TETŐTÉRI ALAPTERÜLETKIMUTATÁS	
08 TÁRSALGÓ	6,43m²
09 WC	1,60m²
10 SZOBA	12,00m²
11 SZOBA	21,60m²
12 GÉPHÁZ	7,20m²
lakó össz.alapterület:	**48,83m²**

MEGJEGYZÉS:
A tervdokumentáció M1:100 méretben ám a koncepciótervdokumentációnak megfelelő M1:200 kidolgozottsággal készült.

MEGJEGYZÉSEK:

JELEN TERVDOKUMENTÁCIÓ SZERZŐI JOGVÉDELEM ALATT ÁLL, A SZERZŐ ÉPÍTÉSZTERVEZŐ SZELLEMI TULAJDONA. A TOVÁBBTERVEZÉS (ENGEDÉLYEZÉSI, BEJELENTÉSI, KIVITELI, STB. TERVDOKUMENTÁCIÓ) KÉSZÍTÉSE CSAK A SZERZŐ ÉPÍTÉSZNEK ÁLL JOGÁBAN.

A TERVDOKUEMNTÁCIÓ M1:100 MÉRETBEN DE A KONCEPCIÓTERVDOK.-NAK MEGFELELŐ M1:200 KIDOLGOZOTTSÁGGAL KÉSZÜLT.

ÜDÜLŐ ÉPÜLET
KONCEPCIÓ TERV

ÉPÍTÉSZET:

ÉGETŐ BÁLINT E/03-0418

ÉPÍTÉSZMÉRNÖK +36/20-379-6521

6221 AKASZTÓ, NYÚL UTCA 8.

STATIKA:

ÉPÜLETGÉPÉSZET:

VILLAMOS TERVFEJEZET:

FÖLDMÉRÉS:

RAJZ SZÁMA:	RAJZ MEGNEVEZÉSE:
V-5	TP1.3 ALAPRAJZ
	MÉRETARÁNY: 1:100

KISKŐRÖS, 2025. FEBRUÁR 14.