

TP1.4-TETŐTERES TÍPUSHÁZ KONCEPCIÓTERV

HOMLOKZATOK

nagyobik oldalkert felé nézö homlokzat

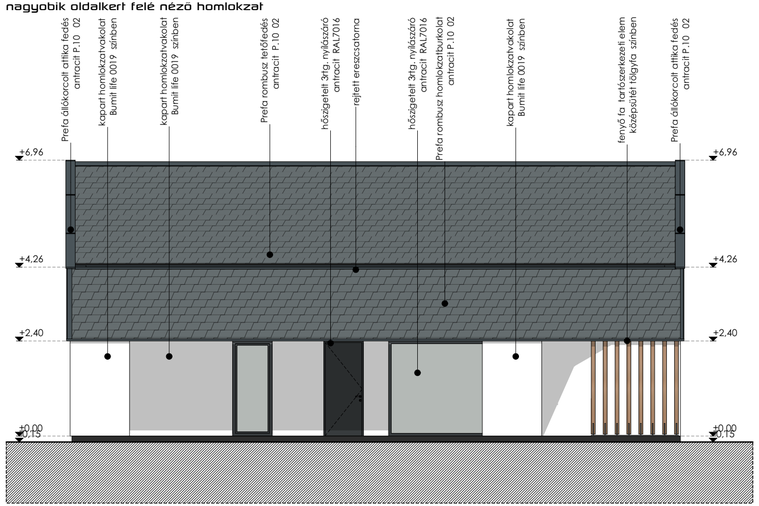


utcai homlokzat

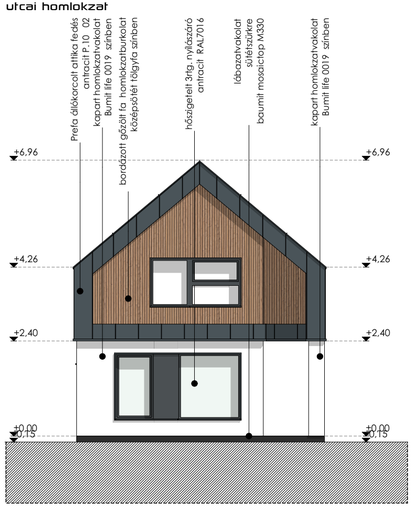

METSZETEK

TP4A metszet

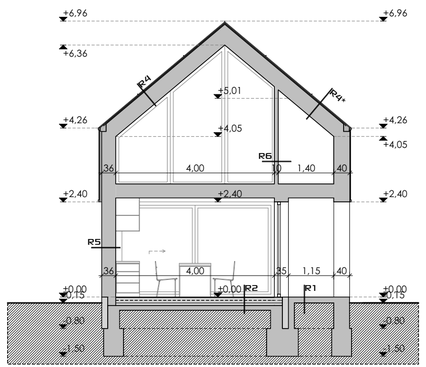

Anyagjelölések

- **PREFA antracit** homlokzat - tetőburkolat és bádog elemek
- **Fa homlokzatburkolat** barna színben
- **Simított homlokzatvakolat** fehér színben
- **Fa látszó szerkezeti elemek** barna színben

Rétegrendek

R1 külső terasz
gresslap burkolat
aljzatbeton
tömörített kavicságy
termett talaj

R2 földszinti padozat
gresslap/lam.parketta burk
esztrich beton
hőszigetelés
aljzatbeton
tömörített kavicságy
termett talaj

R3 közbensö födém
gresslap/lam.parketta burk
esztrich beton
technológiai rétegek
hőszigetelés
osb3 lapburkolat
fa födémszerkezet
gipszkarton álmennyezet
glettelés, festés

R4 tetöszerkezet
Prefa zsindely tetőfedés
alátét rétegek
teli deszkaburkolat
ellenléc légréssel
páratechnikai réteg
teli deszkaburkolat
fa födémszerkezet
-közötte:hőszigetelés
keresztirányú hőszigetelés
gipszkarton vázszerkezet
közte:hőszigetelés
gipszkarton burkolat
glettelés, festés


R4* tetöszerkezet
Prefa zsindely tetőfedés
alátét rétegek
teli deszkaburkolat
ellenléc légréssel
teli deszkaburkolat
fa tartó rácsszerkezet
fa homlokzatburkolat

R5 külső határoló falazat
kapart vakolt homlokzat
hőszigetelés
gipszrost lemez burkolat
fa könnyüszerkezetes tartófalazat
közötte: hőszigetelés
páratechnikai réteg
gipszkarton vázszerkezet
gipszkarton burkolat
glettelés, festés


R5 külső határoló falazat
prefa rombusz homl.burkolat
alátétfólia
teli deszka
átszellőztető réteg- ellenléc 5cm
filc réteg hőszigeteléssel
hőszigetelés
fa könnyüszerkezetes tartófalazat
közötte: hőszigetelés
páratechnikai réteg
gipszkarton vázszerkezet
gipszkarton burkolat
glettelés, festés

R6 belsö válasz falazat
glettelés, festés
gipszkarton burkolat
gpiszkarton váz szerkezete
-közte:hangszigetelés
gipszkarton burkolat
glettelés, festés


kisebbik oldalkert felé nézö homlokzat

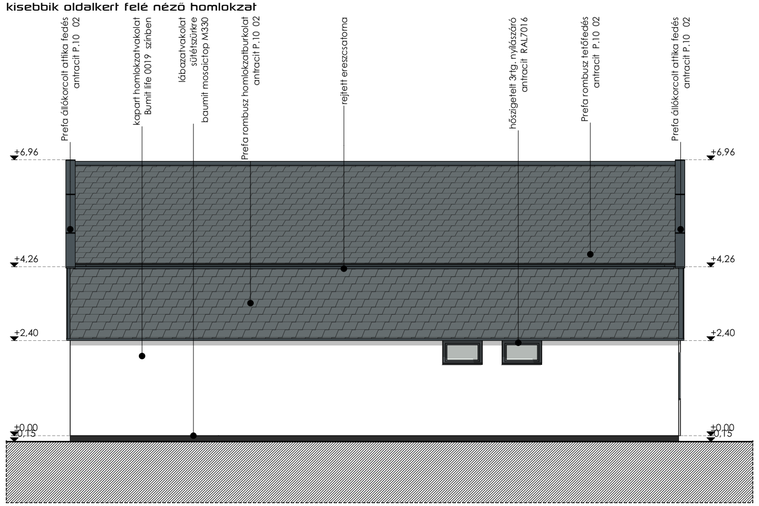

hátsó udvar felé nézö homlokzat

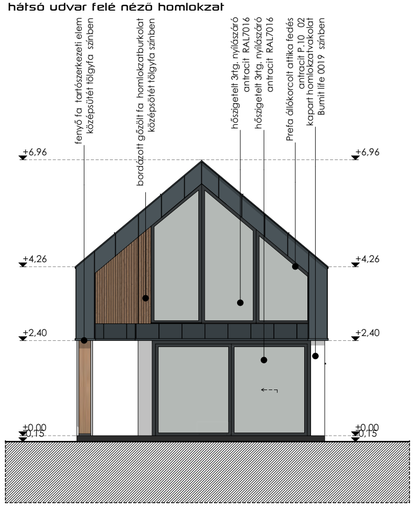

TP4B METSZET

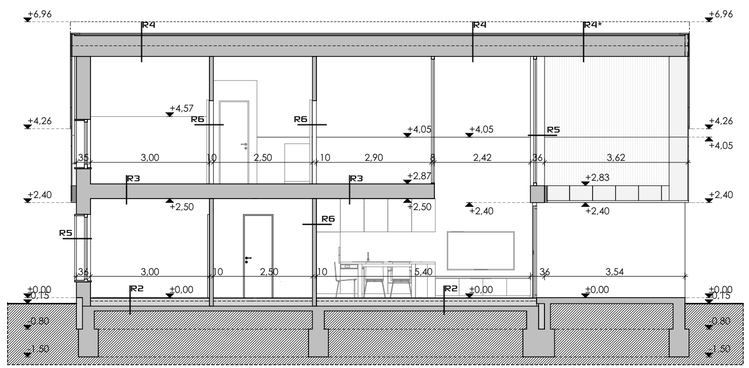

MEGJEGYZÉS:
A tervdokumentáció M1:100 méretben ám a koncepciótervdokumentációnak megfelelő M1:200 kidolgozottsággal készült.

MEGJEGYZÉSEK:

JELEN TERVDOKUMENTÁCIÓ SZERZŐI JOGVÉDELEM ALATT ÁLL. A SZERZŐ ÉPÍTÉSZTERVEZŐ SZELLEMI TULAJDONA. A TOVÁBBTERVEZÉS (ENGEDÉLYEZÉSI, BEJELENTÉSI, KIVITELI, STB. TERVDOKUMENTÁCIÓ) KÉSZÍTÉSE CSAK A SZERZŐ ÉPÍTÉSZNEK ÁLL JOGÁBAN.

A TERVDOKUEMNTÁCIÓ M1:100 MÉRETBEN DE A KONCEPCIÓTERVDOK.-NAK MEGFELELŐ M1:200 KIDOLGOZOTTSÁGGAL KÉSZÜLT.

ÜDÜLŐ ÉPÜLET
KONCEPCIÓ TERV

ÉPÍTÉSZET:

ÉGETŐ BÁLINT E/03-0418

ÉPÍTÉSZMÉRNÖK +36/20-379-6521

6221 AKASZTÓ, NYÚL UTCA 8.

STATIKA:

ÉPÜLETGÉPÉSZET:

VILLAMOS TERVFEJEZET:

FÖLDMÉRÉS:

RAJZ SZÁMA:	RAJZ MEGNEVEZÉSE:
V-8	TP1.4 HOMLOKZ.-METSZET
	MÉRETARÁNY: 1:100

KISKŐRÖS, 2025. FEBRUÁR 14.