
É

TP1.2-TETŐTERES TÍPUSHÁZ KONCEPCIÓTERV


ALAPRAJZ

FÖLDSZINTI ALAPRAJZ

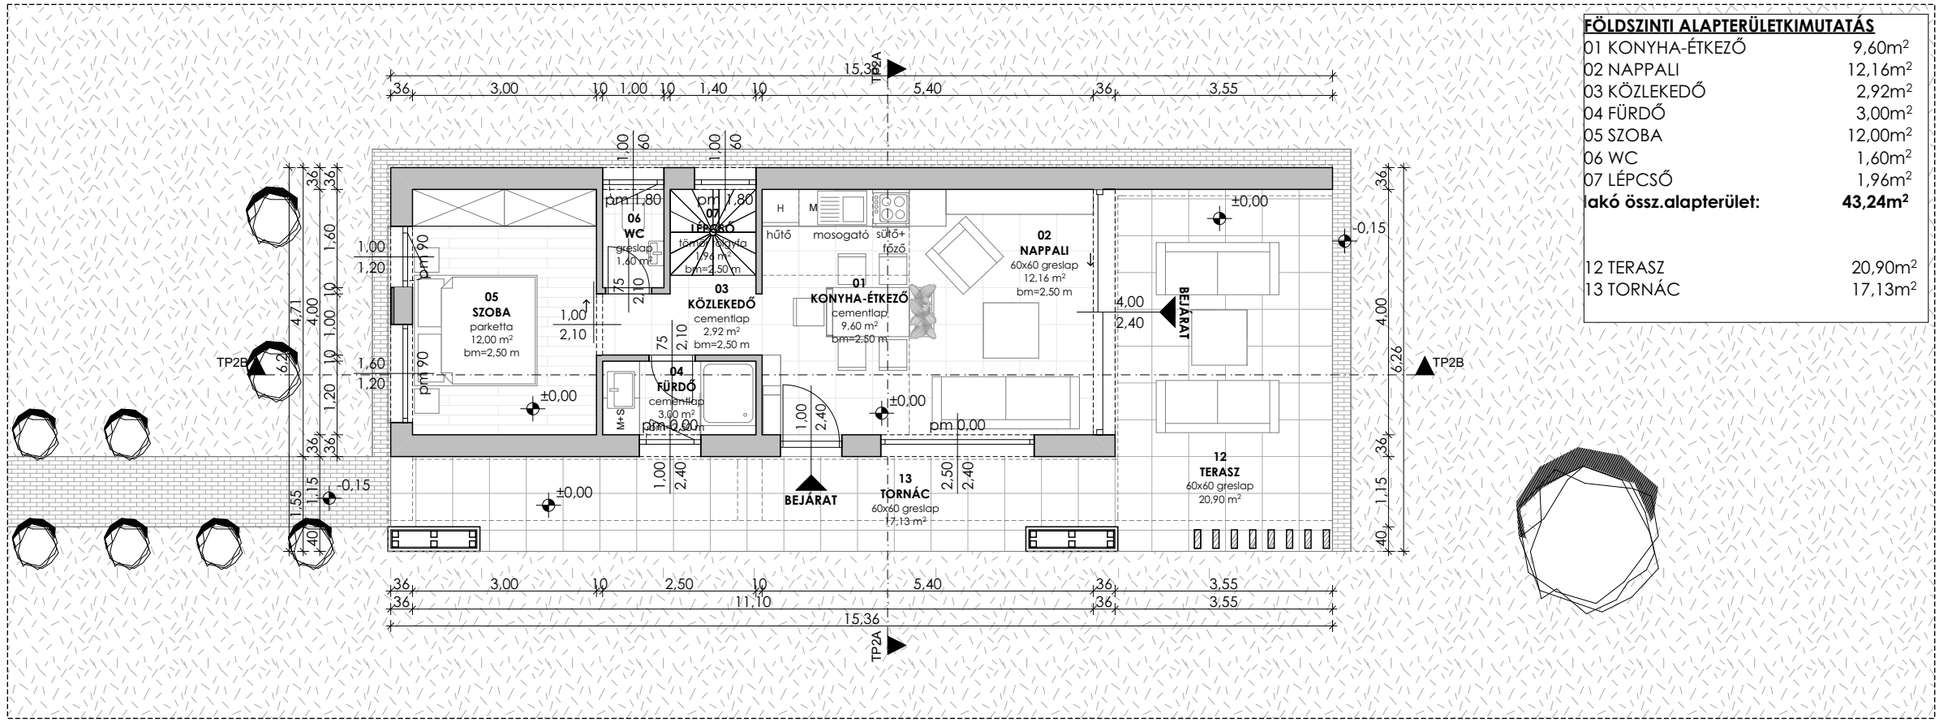

FÖLDSZINTI ALAPTERÜLETKIMUTATÁS	
01 KONYHA-ÉTKEZŐ	9,60m²
02 NAPPALI	12,16m²
03 KÖZLEKEDŐ	2,92m²
04 FÜRDŐ	3,00m²
05 SZOBA	12,00m²
06 WC	1,60m²
07 LÉPCSŐ	1,96m²
lakó össz.alapterület:	**43,24m²**
12 TERASZ	20,90m²
13 TORNÁC	17,13m²

TETŐTÉRI ALAPRAJZ

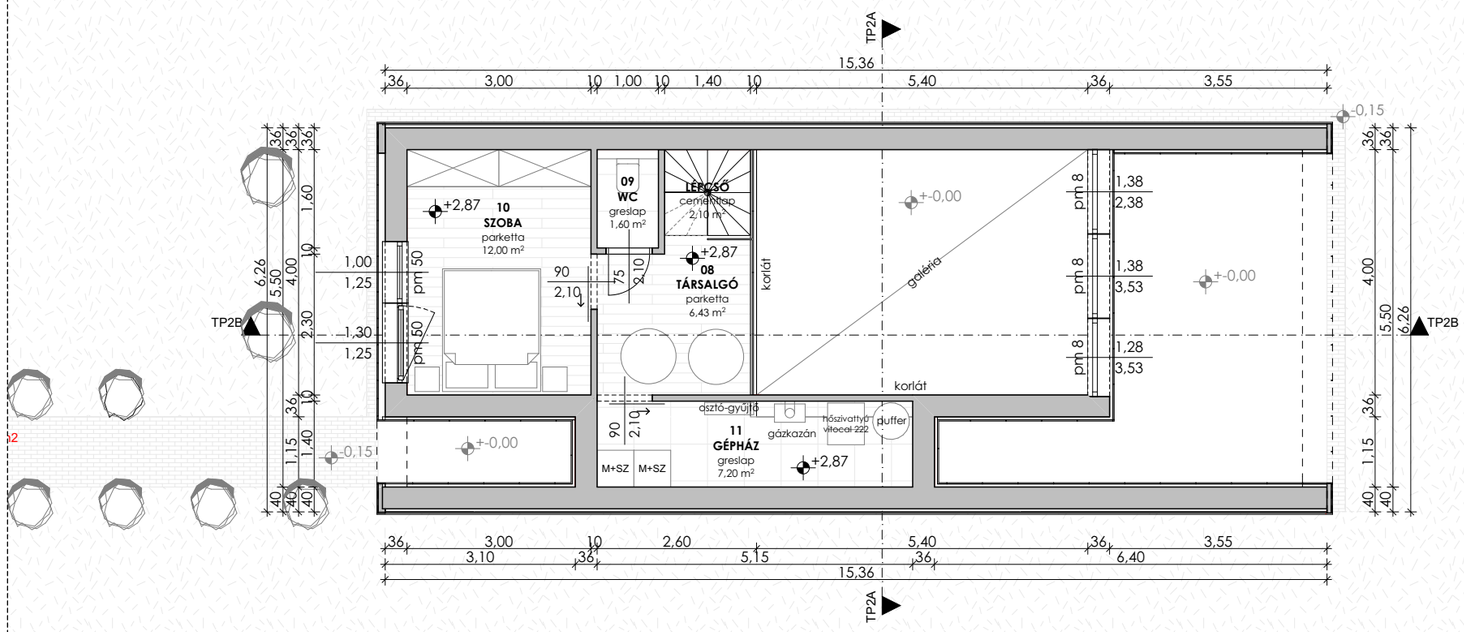

TETŐTÉRI ALAPTERÜLETKIMUTATÁS	
08 TÁRSALGÓ	6,43m²
09 WC	1,60m²
10 SZOBA	12,00m²
11 GÉPHÁZ	7,20m²
lakó össz.alapterület:	**27,23m²**

MEGJEGYZÉS:
A tervdokumentáció M1:100 méretben ám a koncepciótervdokumentációnak megfelelő M1:200 kidolgozottsággal készült.

MEGJEGYZÉSEK:

JELEN TERVDOKUMENTÁCIÓ
SZERZŐI JOGVÉDELEM ALATT ÁLL,
A SZERZŐ ÉPÍTÉSZTERVEZŐ SZELLEMI TULAJDONA.
A TOVÁBBTERVEZÉS
(ENGEDÉLYEZÉSI, BEJELENTÉSI,
KIVITELI, STB. TERVDOKUMENTÁCIÓ)
KÉSZÍTÉSE CSAK
A SZERZŐ ÉPÍTÉSZNEK ÁLL JOGÁBAN.

A TERVDOKUEMNTÁCIÓ M1:100
MÉRETBEN DE A KONCEPCIÓTERVDOK.-NAK
MEGFELELŐ M1:200
KIDOLGOZOTTSÁGGAL KÉSZÜLT.

ÜDÜLŐ ÉPÜLET
KONCEPCIÓ TERV

ÉPÍTÉSZET:

ÉGETŐ BÁLINT E/03-0418

ÉPÍTÉSZMÉRNÖK +36/20-379-6521

6221 AKASZTÓ, NYÚL UTCA 8.

STATIKA:

ÉPÜLETGÉPÉSZET:

VILLAMOS TERVFEJEZET:

FÖLDMÉRÉS:

RAJZ SZÁMA:	RAJZ MEGNEVEZÉSE:
V-3	TP1.2 ALAPRAJZ
	MÉRETARÁNY: 1:100

KISKŐRÖS, 2025. FEBRUÁR 14.