
É

TP3-FÖLDSZINTES TÍPUSHÁZ KONCEPCIÓTERV

ALAPRAJZ

FÖLDSZINTI ALAPRAJZ

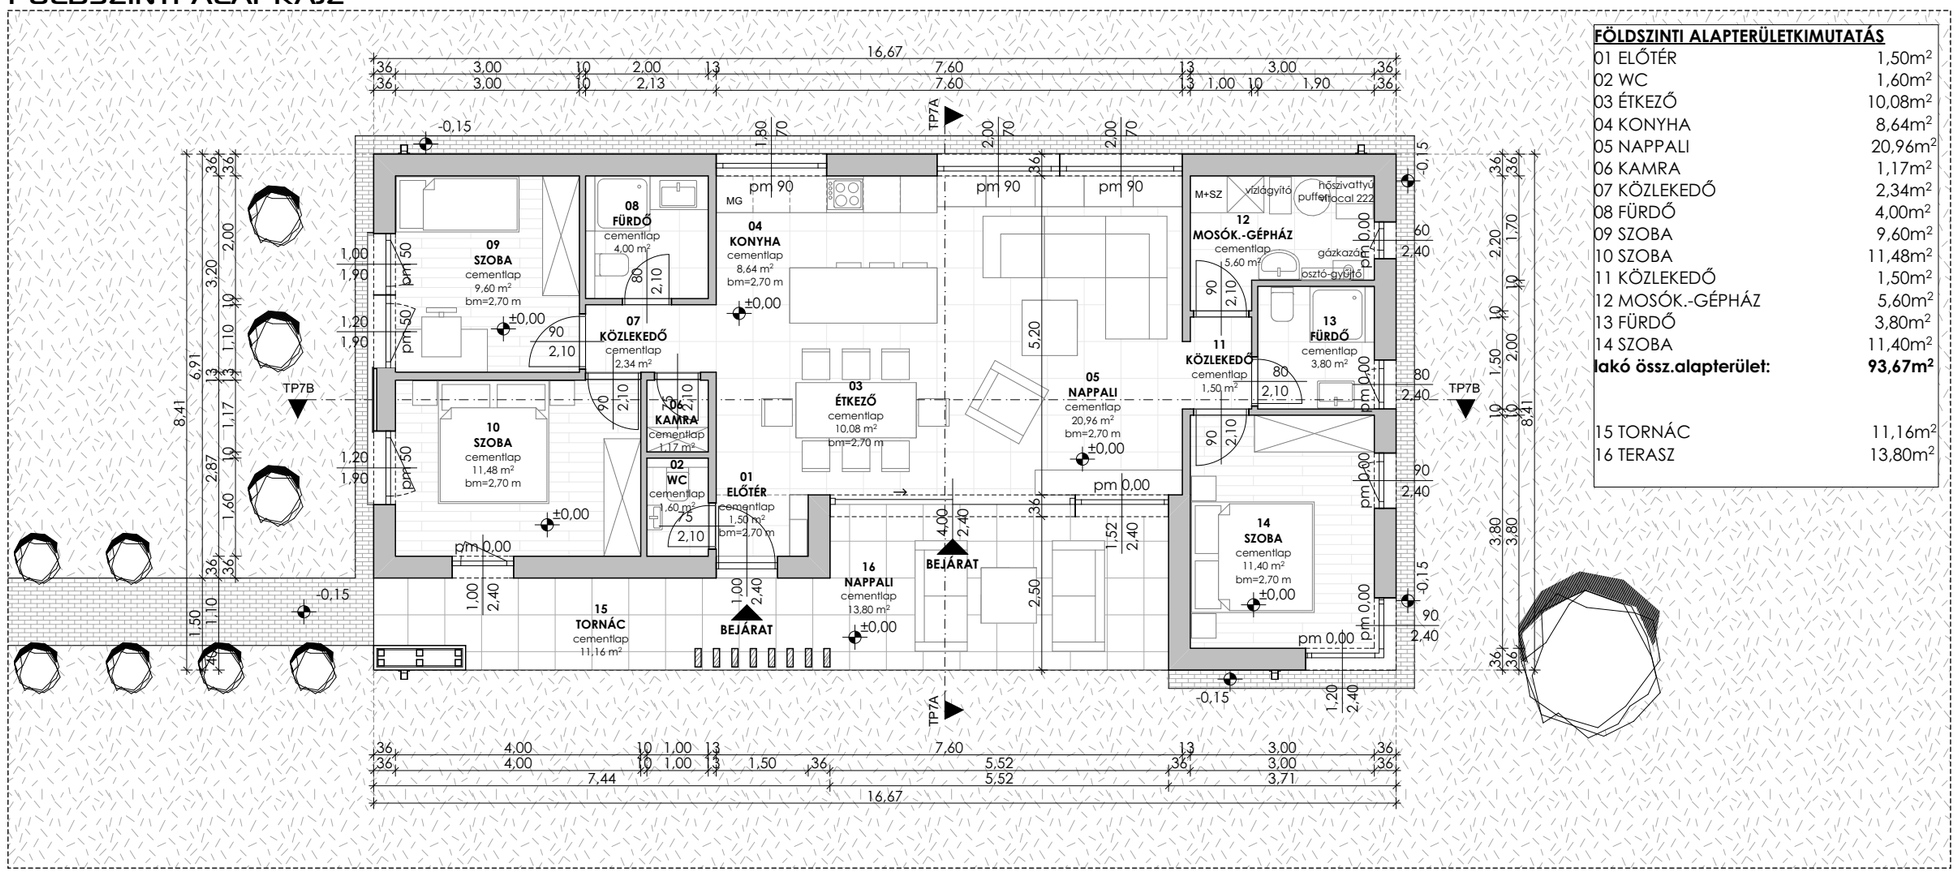

FÖLDSZINTI ALAPTERÜLETKIMUTATÁS	
01 ELŐTÉR	1,50m²
02 WC	1,60m²
03 ÉTKEZŐ	10,08m²
04 KONYHA	8,64m²
05 NAPPALI	20,96m²
06 KAMRA	1,17m²
07 KÖZLEKEDŐ	2,34m²
08 FÜRDŐ	4,00m²
09 SZOBA	9,60m²
10 SZOBA	11,48m²
11 KÖZLEKEDŐ	1,50m²
12 MOSÓK.-GÉPHÁZ	5,60m²
13 FÜRDŐ	3,80m²
14 SZOBA	11,40m²
lakó össz.alapterület:	**93,67m²**
15 TORNÁC	11,16m²
16 TERASZ	13,80m²

MEGJEGYZÉS:
A tervdokumentáció M1:100 méretben ám a koncepciótervdokumentációnak megfelelő M1:200 kidolgozottsággal készült.

MEGJEGYZÉSEK:

JELEN TERVDOKUMENTÁCIÓ SZERZŐI JOGVÉDELEM ALATT ÁLL, A SZERZŐ ÉPÍTÉSZTERVEZŐ SZELLEMI TULAJDONA. A TOVÁBBTERVEZÉS (ENGEDÉLYEZÉSI, BEJELENTÉSI, KIVITELI, STB. TERVDOKUMENTÁCIÓ) KÉSZÍTÉSE CSAK A SZERZŐ ÉPÍTÉSZNEK ÁLL JOGÁBAN.

A TERVDOKUEMNTÁCIÓ M1:100 MÉRETBEN DE A KONCEPCIÓTERVDOK.-NAK MEGFELELŐ M1:200 KIDOLGOZOTTSÁGGAL KÉSZÜLT.

ÜDÜLŐ ÉPÜLET
KONCEPCIÓ TERV

ÉPÍTÉSZET:

ÉGETŐ BÁLINT E/03-0418

ÉPÍTÉSZMÉRNÖK +36/20-379-6521

6221 AKASZTÓ, NYÚL UTCA 8.

STATIKA:

ÉPÜLETGÉPÉSZET:

VILLAMOS TERVFEJEZET:

FÖLDMÉRÉS:

RAJZ SZÁMA:	RAJZ MEGNEVEZÉSE:
V-13	TP3 ALAPRAJZ
	MÉRETARÁNY: 1:100

KISKŐRÖS, 2025. FEBRUÁR 14.